
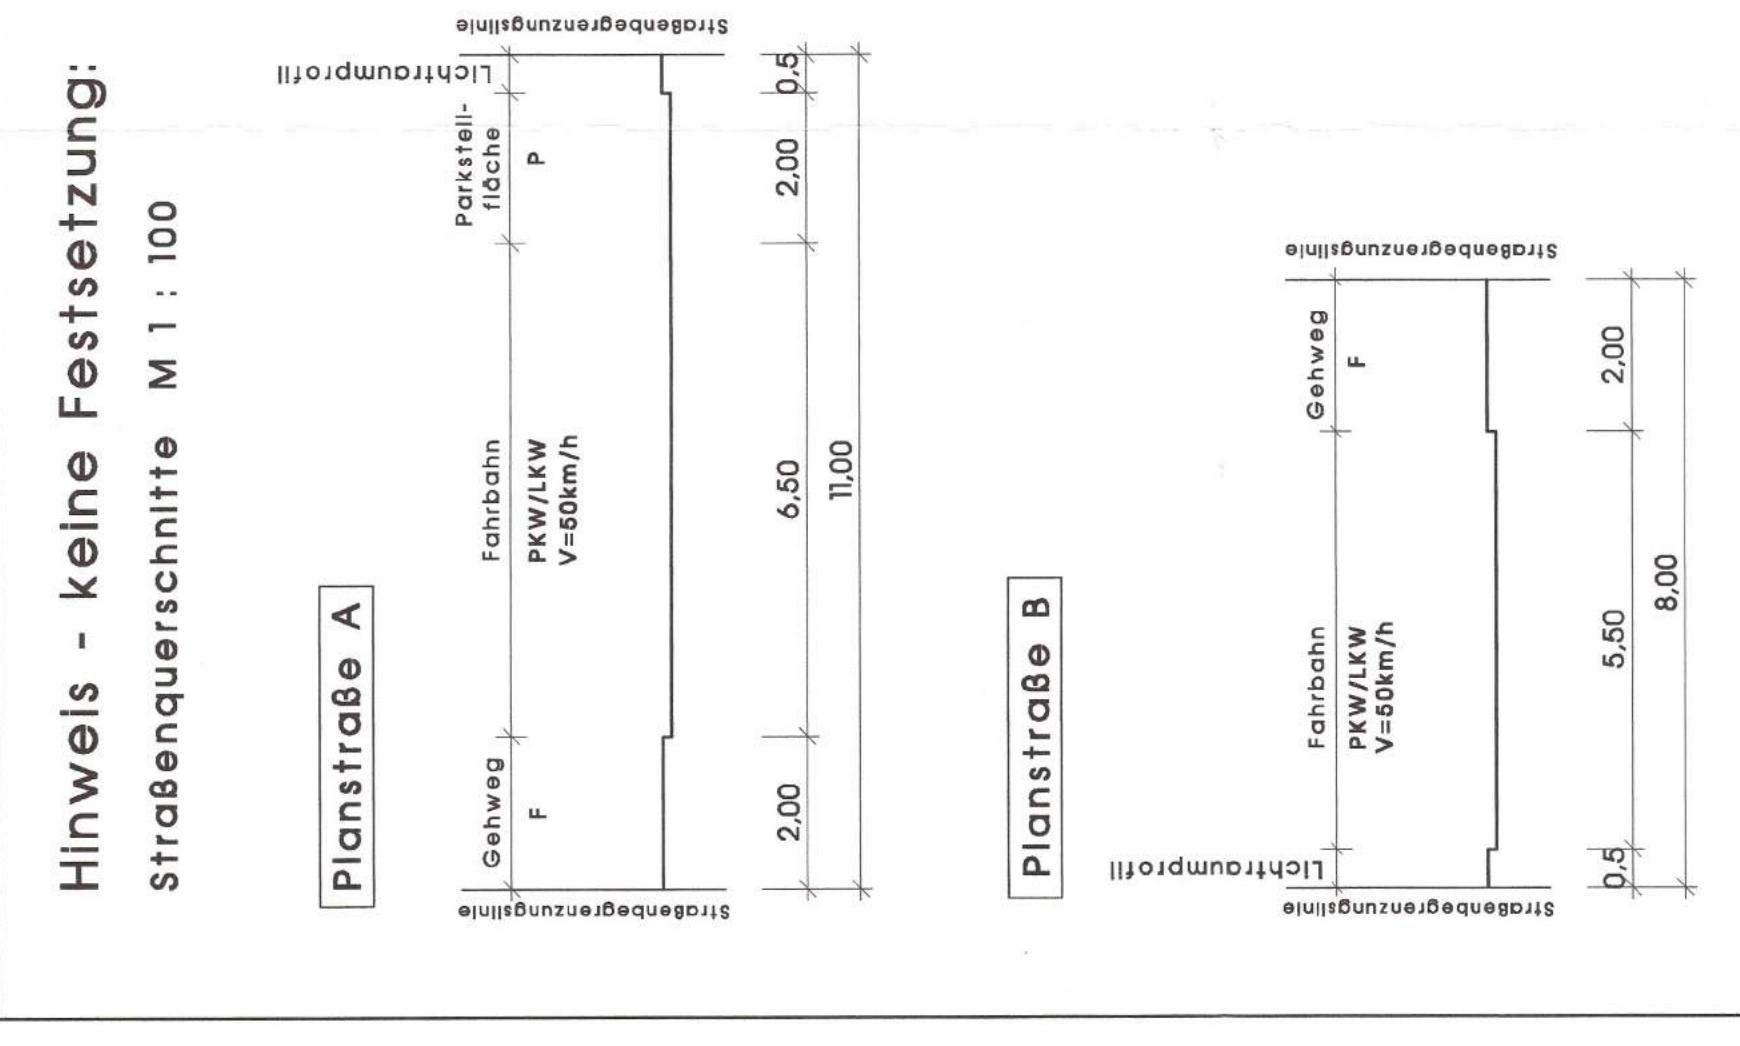


BEBAUUNGSPLAN NR. 16 DER STADT STOLLBERG
ERWEITERUNGSFLÄCHE GEWERBEGEBIET GE III/1
PLANTEIL A

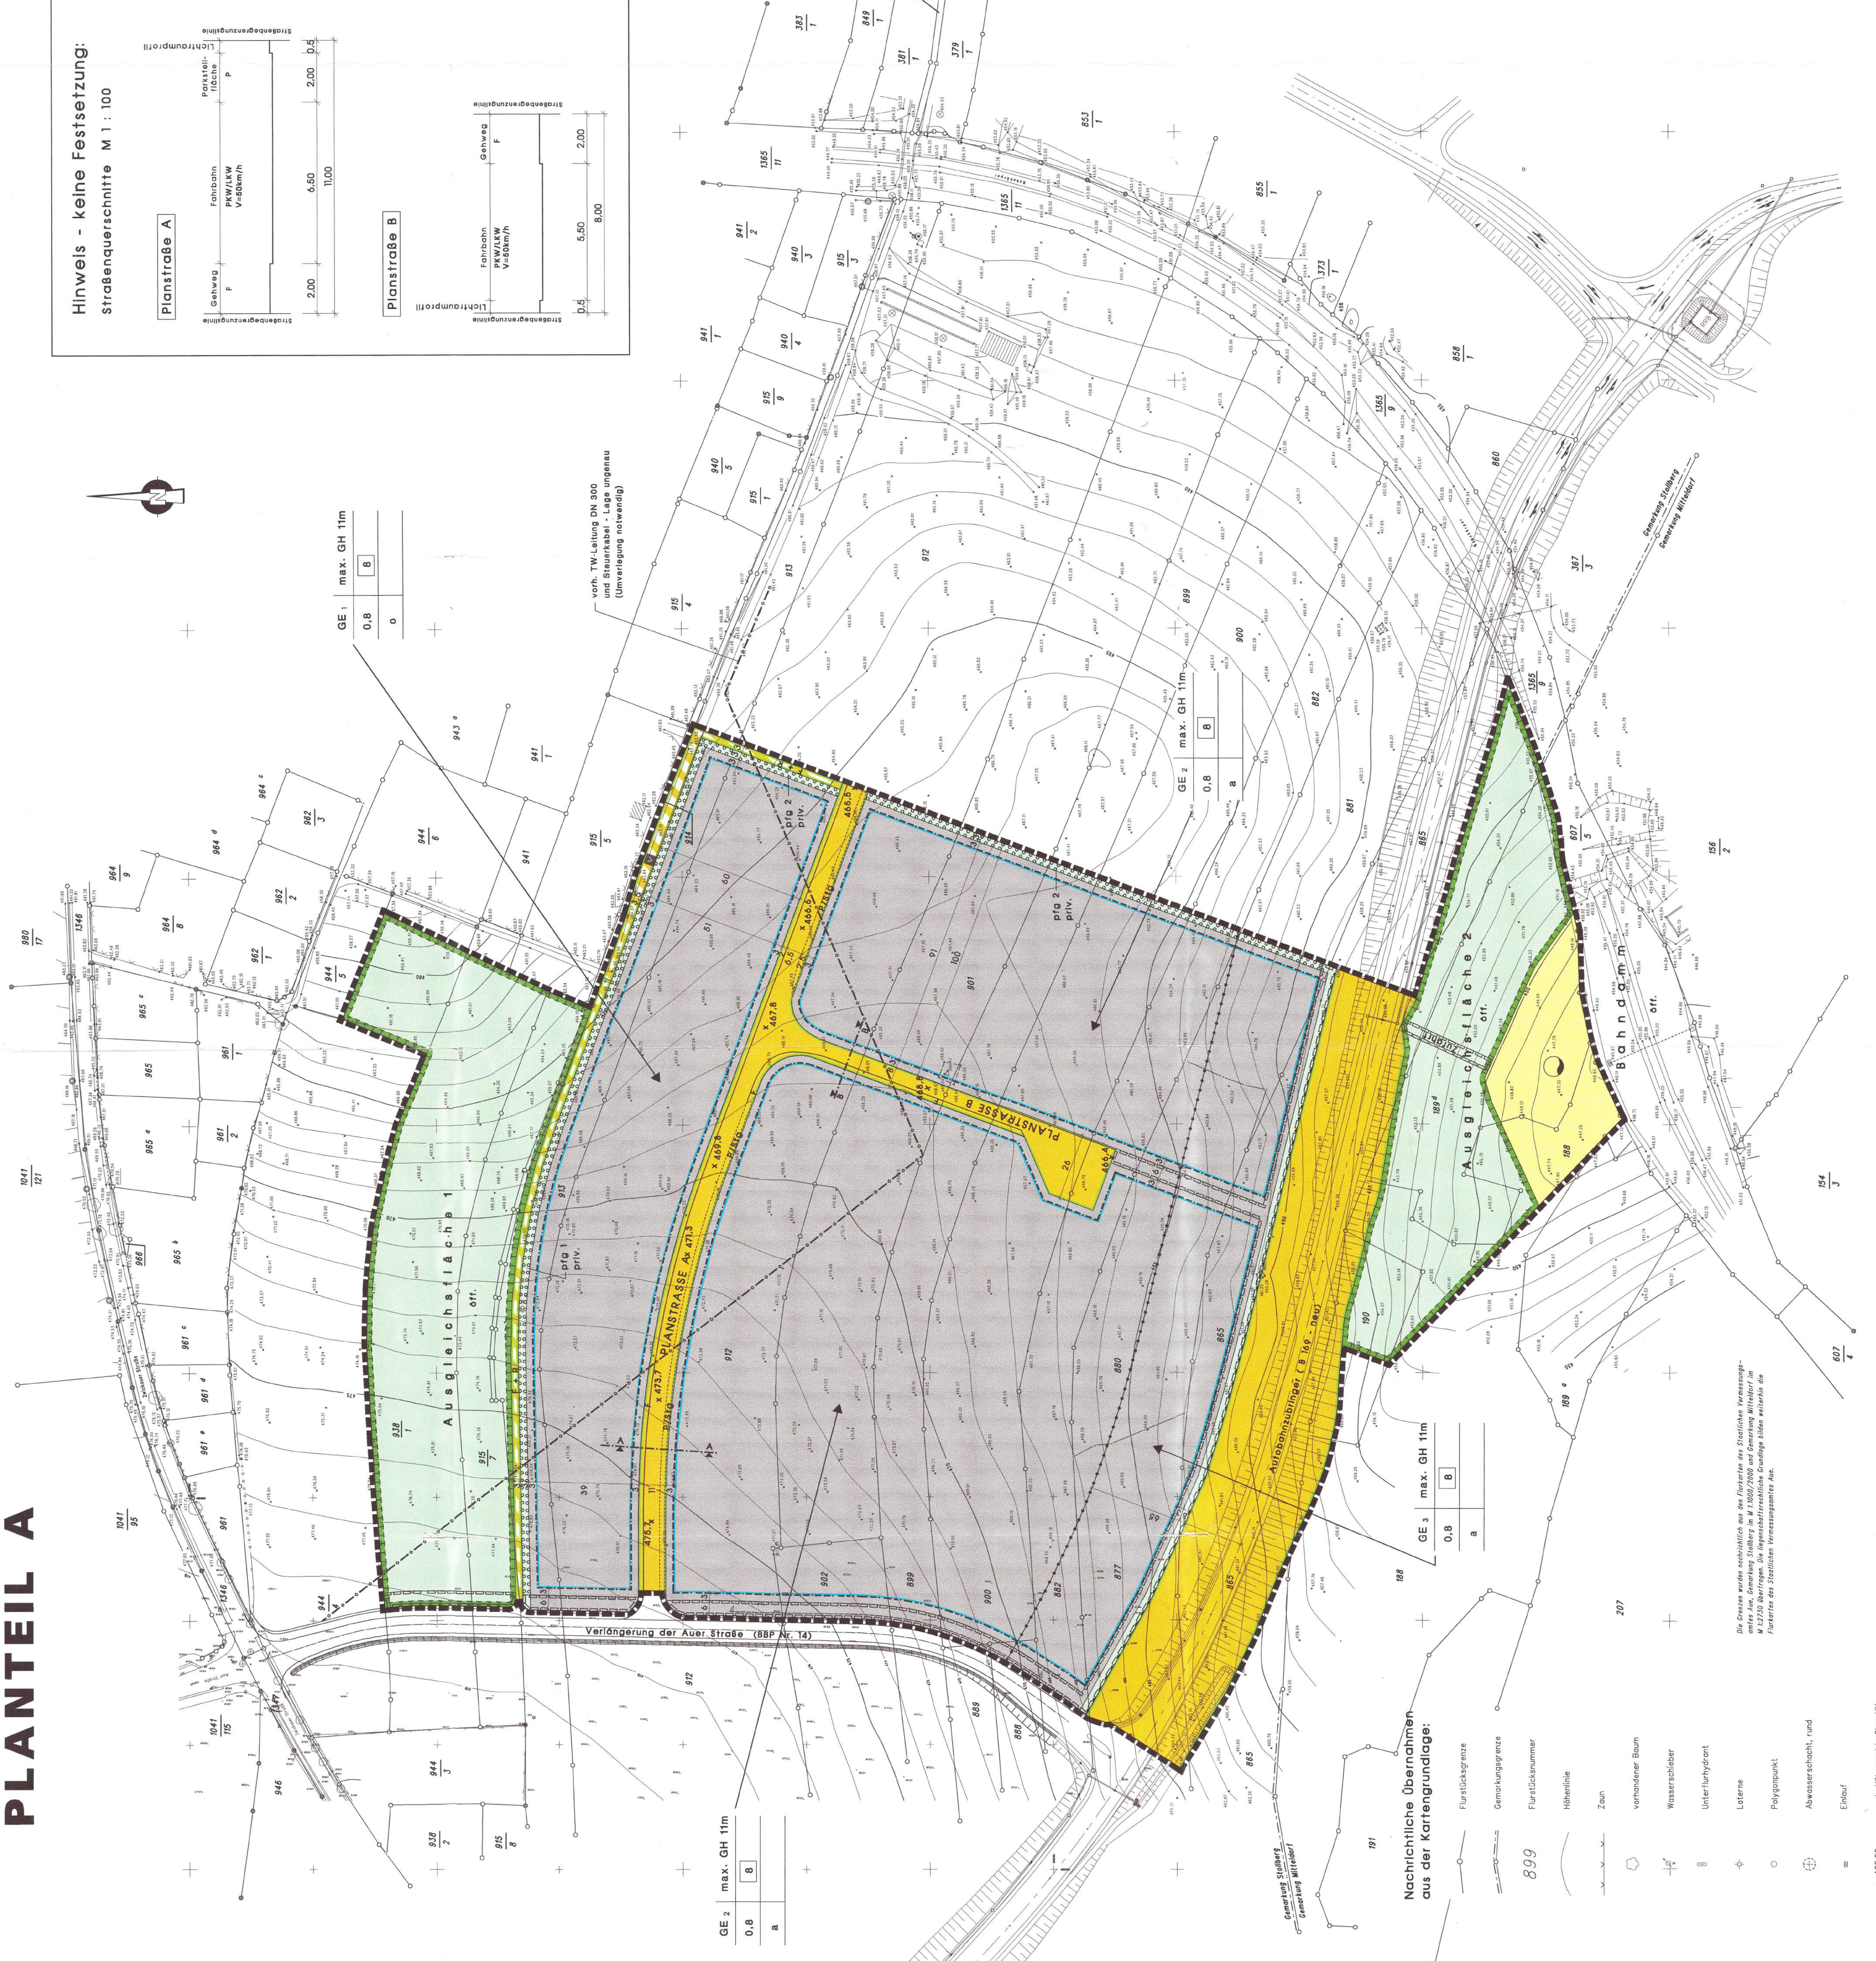

FESTSETZUNG DURCH PLANZEICHEN

- 1. Art der baulichen Nutzung (§ 9 Abs. 1 Nr. 1 BauOB)
- 2. Maß der baulichen Nutzung (§ 9 Abs. 1 Nr. 1 BauOB)
- 3. Bauweise, überbaubare und nicht überbaubare Grundstücksflächen (§ 9 Abs. 1 Nr. 2 BauOB, § 22 u. 23 BauVVO)
- 4. Verkehrsflächen (§ 9 Abs. 1 Nr. 11 BauOB)
- 5. Flächen für Grünanlagen, Verengungsflächen, Verkehrsflächen (§ 9 Abs. 1 Nr. 12 BauOB)
- 6. Grünflächen (§ 9 Abs. 1 Nr. 15 BauOB)
- 7. Flächen für Malnahmen zum Schutz vor Pflege und zur Erhaltung von Natur und Landschaft (§ 9 Abs. 1 Nr. 20, 16 BauOB)
- 8. Sonstige Planzeichen

PLANTEIL B
TEXTLICHE FESTSETZUNGEN

- Bauplanungsrechtliche Festsetzungen nach § 9 BauOB und BauVVO
- Festsetzungen zur Art der baulichen Nutzung (§ 9 Abs. 1 Nr. 1 BauOB)
- Festsetzungen zum Maß der baulichen Nutzung (§ 9 Abs. 1 Nr. 2 BauOB)
- Festsetzungen zu Verkehrsflächen, § 9 Abs. 1 Nr. 11 BauOB
- Festsetzungen zu Flächen für Grünanlagen, Verengungsflächen, Verkehrsflächen (§ 9 Abs. 1 Nr. 12 BauOB)
- Festsetzungen zu Grünflächen (§ 9 Abs. 1 Nr. 15 BauOB)
- Festsetzungen zu Flächen für Malnahmen zum Schutz vor Pflege und zur Erhaltung von Natur und Landschaft (§ 9 Abs. 1 Nr. 20, 16 BauOB)
- Sonstige Planzeichen

VERFAHRENSVERMERKE

- Stollberg, den 26.10.2007 (Bsp) / Schmidt / Bürgermeister
